


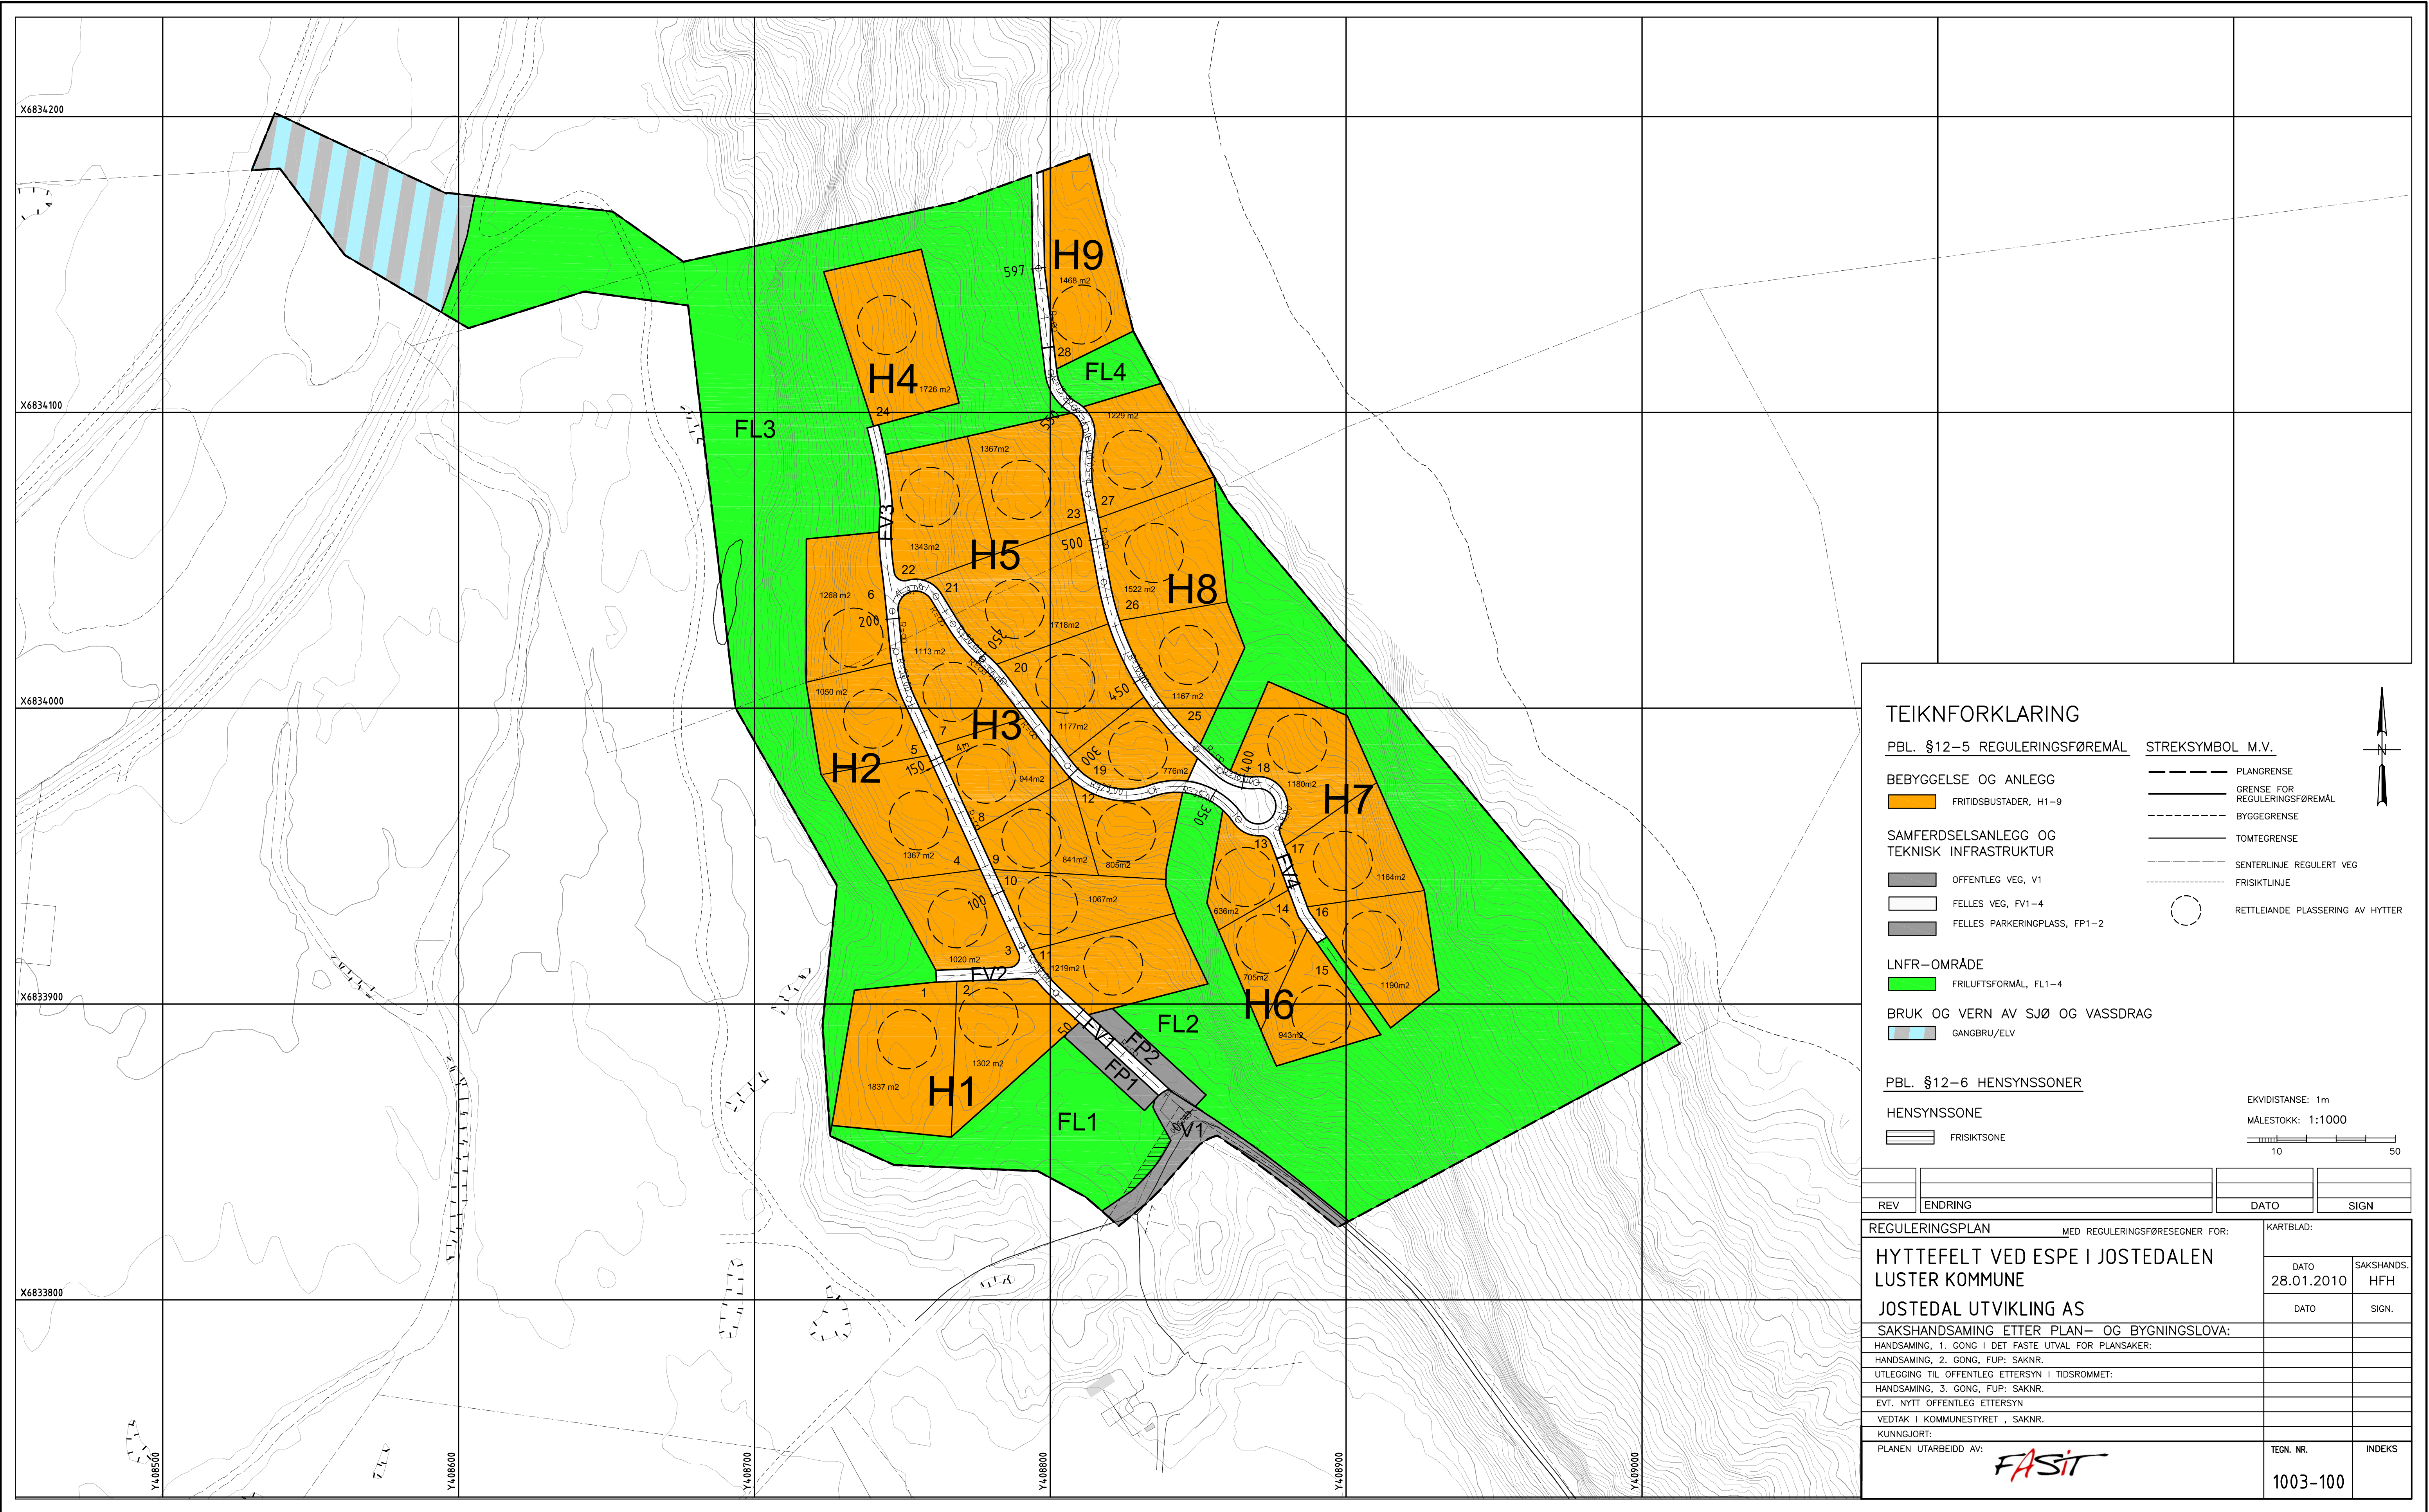

TEIKNFORKLARING

PBL. §12-5. REGULERINGSFØREMÅL

BEBYGGELSE OG ANLEGG

FRITIDSBUSTADER, H1-9

SAMFERDSELSANLEGG OG  
TEKNISK INFRASTRUKTUR

OFFENTLEG VEG, V1  
FELLES VEG, FV1-4  
FELLES PARKERINGPlass, FP1-2

LNFR-OMRÅDE

FRILUFTSFØRMÅL, FL1-4

BRUK OG VERN AV SJØ OG VASSDRAG

GANGBRU/ELV

STREKSYMBOL M.V.

PLANGRENSE  
GRENSE FOR  
REGULERINGSFØREMÅL  
BYGGEGRANSE  
TOMTEGRANSE  
SENTERLINJE REGULERT VEG  
FRISIKTLINJE  
RETTELIANDE PLASSERING AV HYTTER

PBL. §12-6 HENSYNSSONER

HENSYNSSONE

FRISIKTSONE

EKVIDISTANSE: 1m  
MALESTOKK: 1:1000  
10 50

|                                                      |         |                                |            |
|------------------------------------------------------|---------|--------------------------------|------------|
| REV                                                  | ENDRING | DATO                           | SIGN       |
| REGULERINGSPLAN                                      |         | MED REGULERINGSFØRESEGNIS FOR: |            |
| HYTTEFELT VED ESPE I JOSTEDALEN                      |         | DATO                           | SAKSHANDS. |
| LUSTER KOMMUNE                                       |         | 28.01.2010                     | HFH        |
| JOSTEDAL UTVIKLING AS                                |         | DATO                           | SIGN.      |
| SAKSHANDSAMING ETTER PLAN- OG BYGNINGSLOVA:          |         |                                |            |
| HANDSAMING, 1. GONG I DET FASTE UTVAL FOR PLANSAKER: |         |                                |            |
| HANDSAMING, 2. GONG, FUP: SAKNR.                     |         |                                |            |
| UTLEGGING TIL OFFENTLEG ETTERSYN I TIDSRØMMET:       |         |                                |            |
| HANDSAMING, 3. GONG, FUP: SAKNR.                     |         |                                |            |
| EVT. NYTT OFFENTLEG ETTERSYN                         |         |                                |            |
| VEDTAK I KOMMUNESTYRET, SAKNR.                       |         |                                |            |
| KUNNGJORT:                                           |         |                                |            |
| PLANEN UTARBEID AV:                                  |         | TEGN. NR.                      | INDEKS     |
| FASIT                                                |         | 1003-100                       |            |